


Asuntola
Pohjakuvat
Suuntaa-antavia / ei mittakaavassa

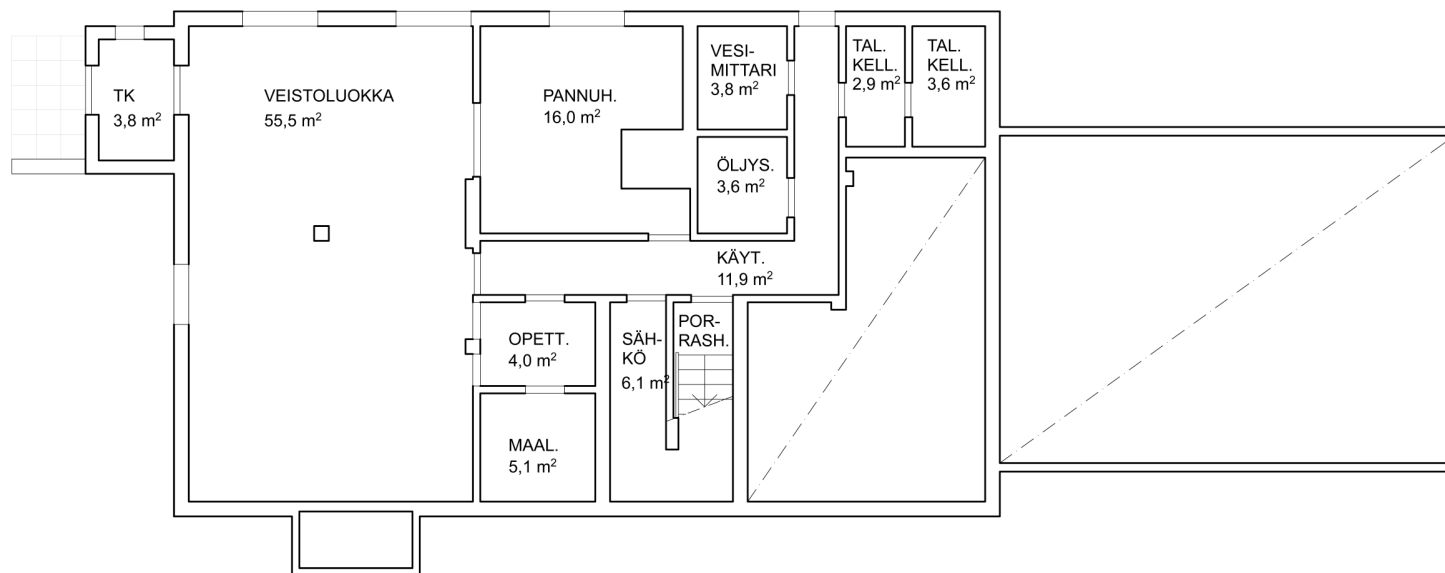

Kellari




Jutta Kaksonen
LKV KIINTEISTÖTOIMISTO OY

RAATHIHUONEENKATU 13 A 1
06100 PORVOO

P. 040 511 8066
INFO@JUTTAKAKSONEN.FI

WWW.JUTTAKAKSONEN.FI
Y-TUNNUS: 1038394-9

*Asuntola
Pohjakuvat
Suuntaa-antavia / ei mittakaavassa*

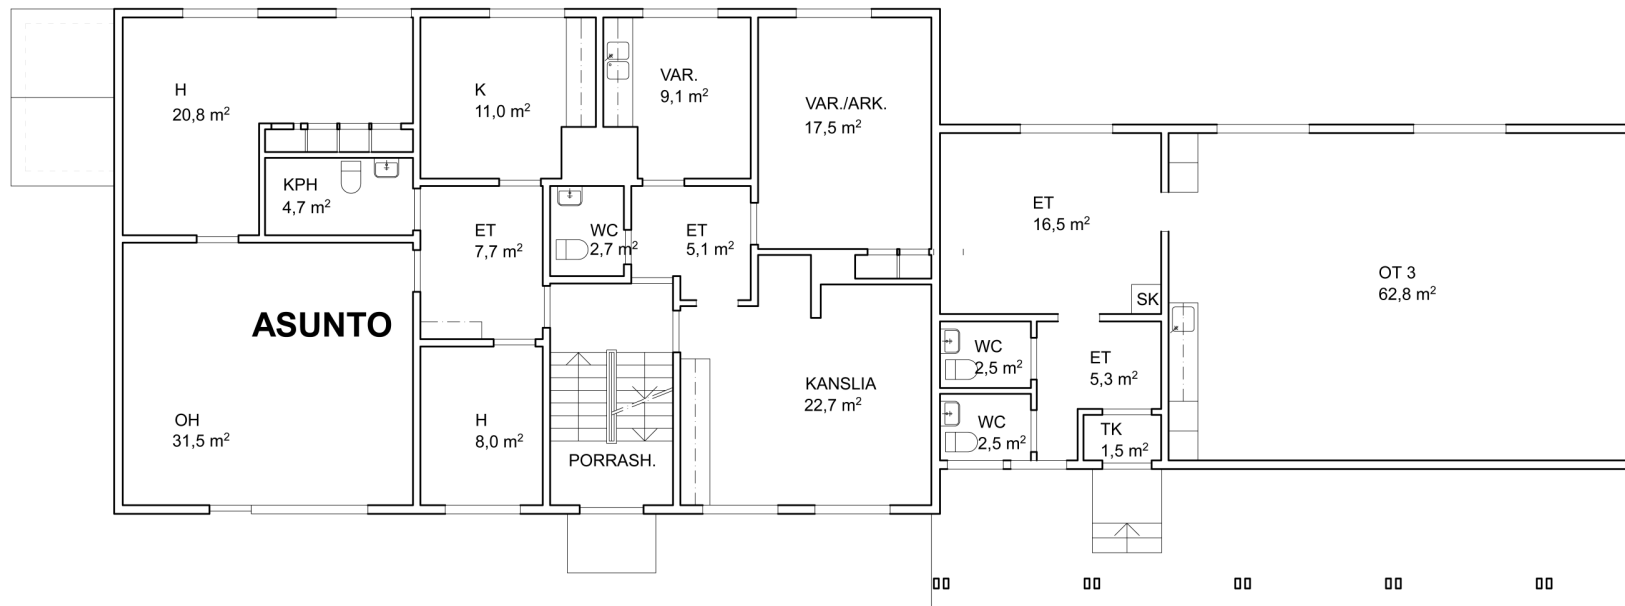

1.krs




Jutta Kaksonen
LKV KIINTEISTÖTOIMISTO OY

RAATHUONEENKATU 13 A 1
06100 PORVOO

P. 040 511 8066
INFO@JUTTAKAKSONEN.FI

WWW.JUTTAKAKSONEN.FI
Y-TUNNUS: 1038394-9

Asuntola
Pohjukuvat
Suuntaa-antavia / ei mittakaavassa

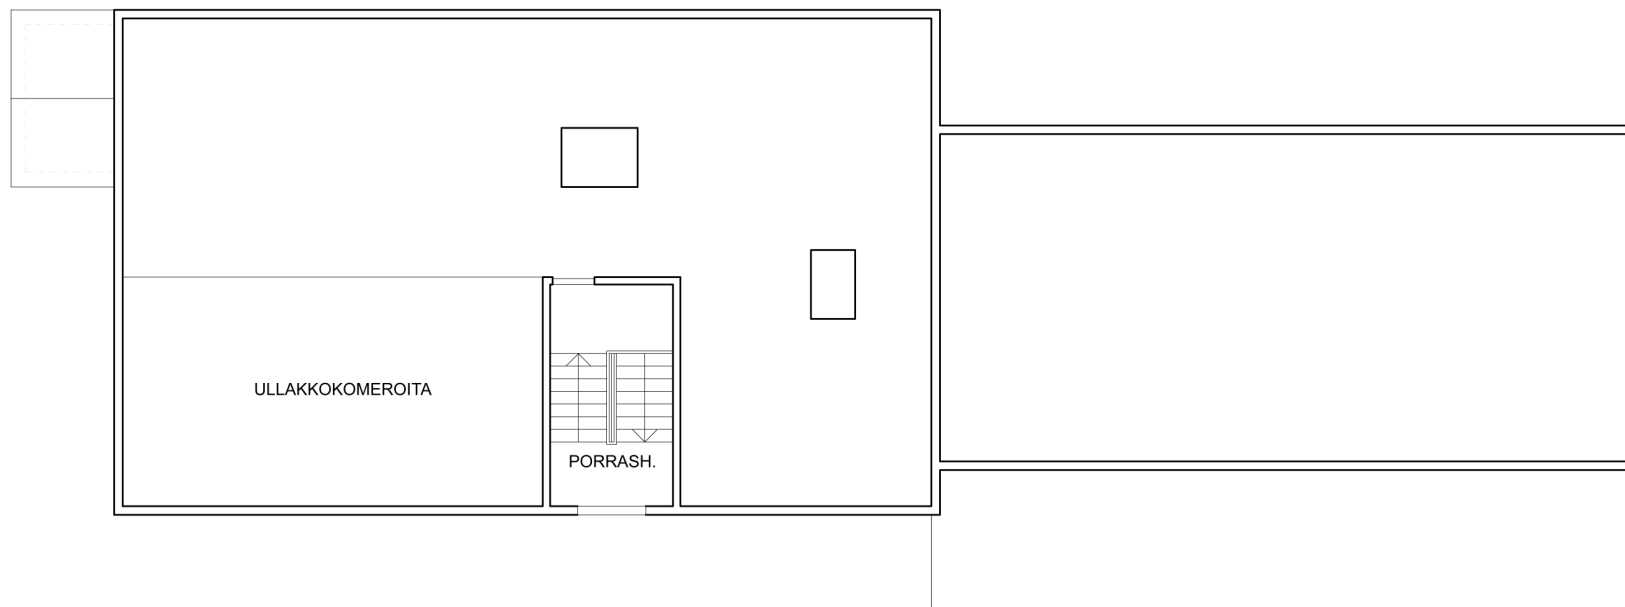

Ullakko



Jutta Kaksonen
LKV KIINTEISTÖTOIMISTO OY

RAATHUONEENKATU 13 A 1
06100 PORVOO

P. 040 511 8066
INFO@JUTTAKAKSONEN.FI

WWW.JUTTAKAKSONEN.FI
Y-TUNNUS: 1038394-9