


Muutos - Pohjakuva

Suuntaa antava / ei mittakaavassa

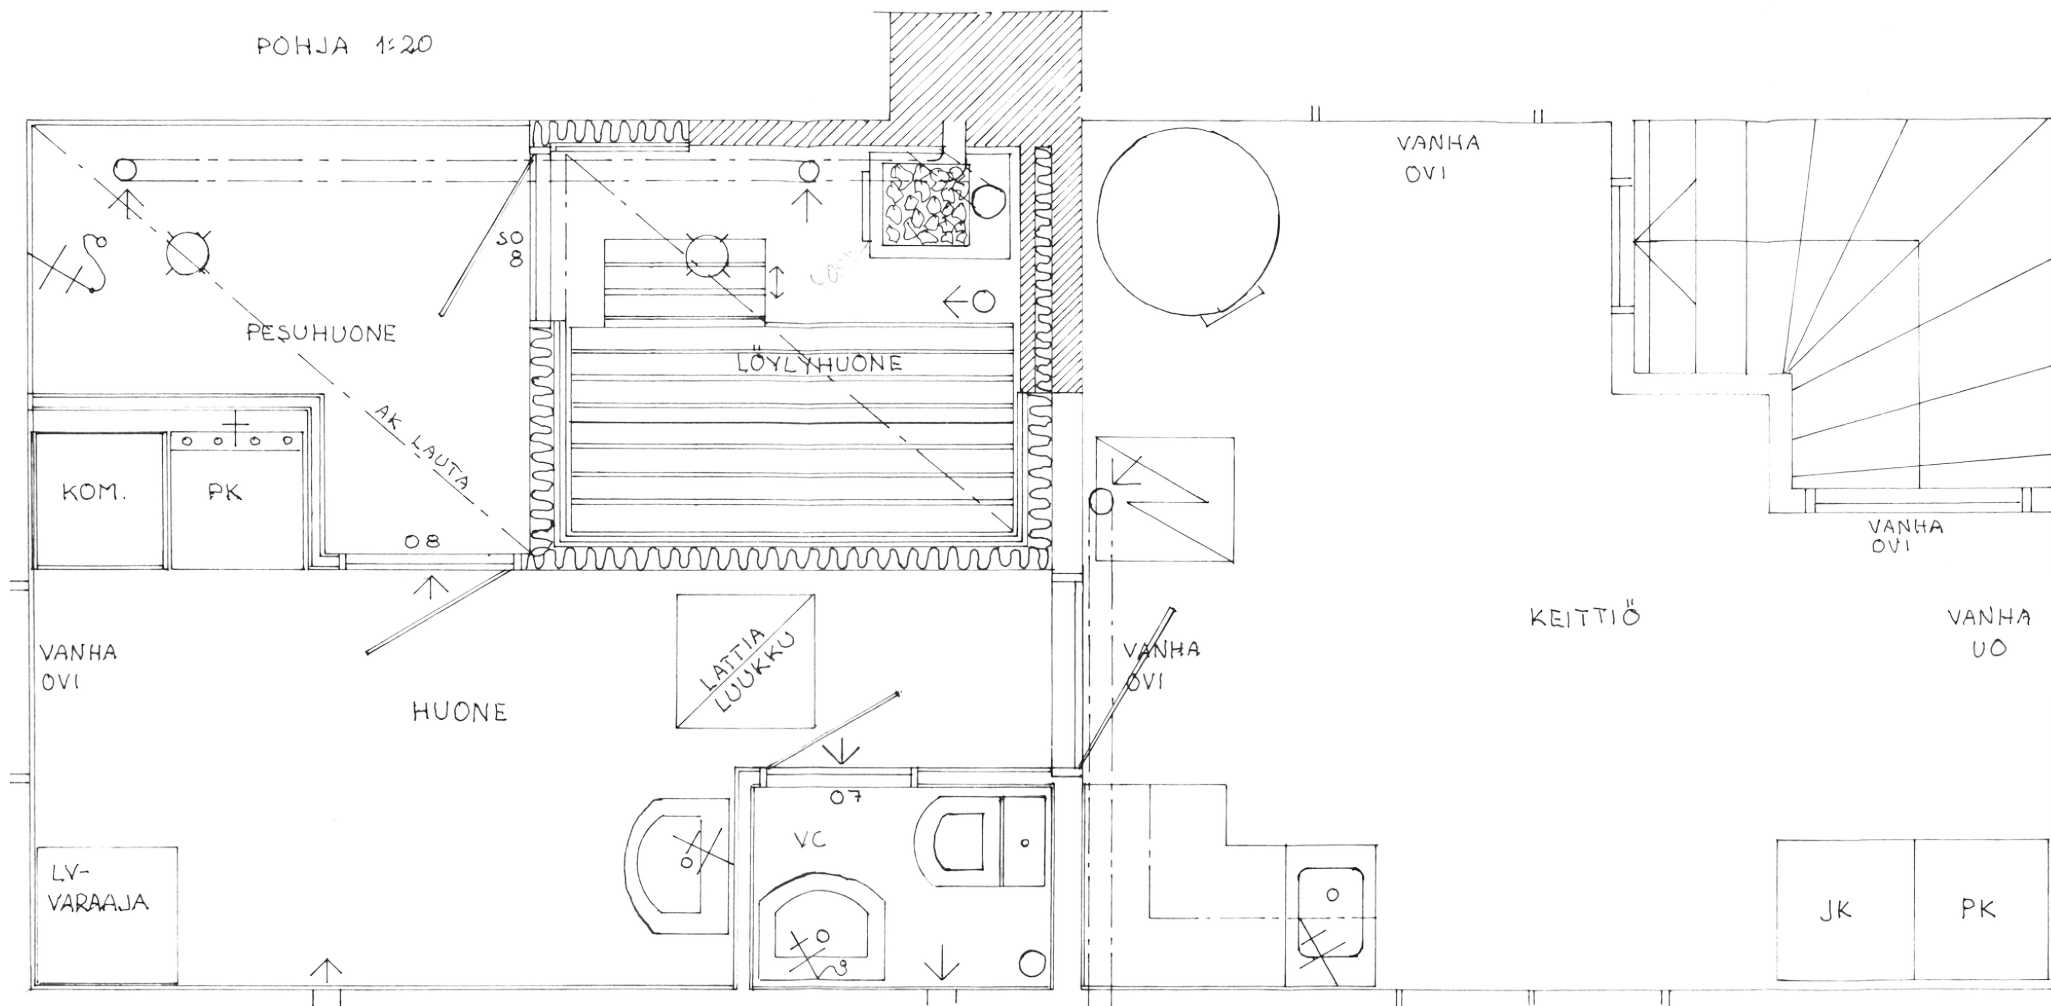

Jutta Kaksonen
LKV KIINTEISTÖTOIMISTO OY

RAATIHUONEENKATU 13 A1
06100 PORVOO

P. 040 511 8066
INFO@JUTTAKAKSONEN.FI

WWW.JUTTAKAKSONEN.FI
Y-TUNNUS: 1038394-9